


*monoblocchi*





**STANDARD (misure esterne)**

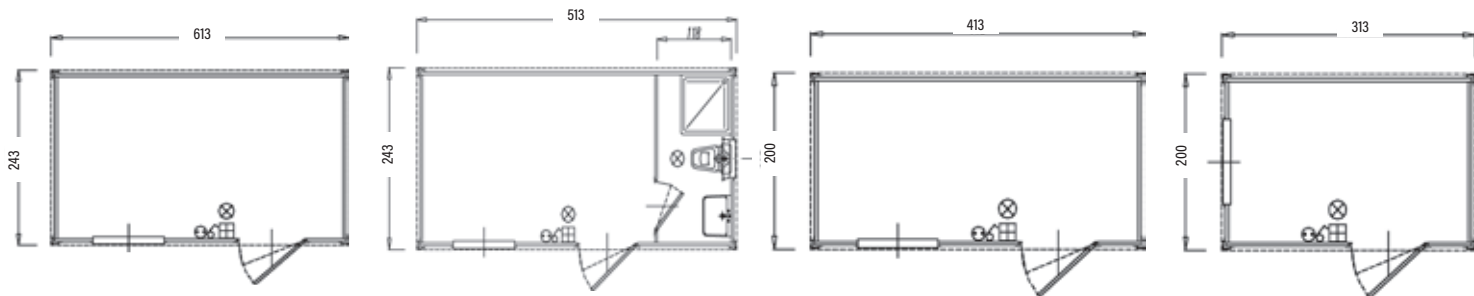

**STANDARD (misure esterne)**

- 3,13 x 2,00 h 267 mt
- 4,13 x 2,00 h 267 mt
- 5,13 x 2,43 h 267 mt
- 6,13 x 2,43 h 267 mt

**A RICHIESTA  
SI POSSONO FARE  
CONFIGURAZIONI  
DIVERSE**

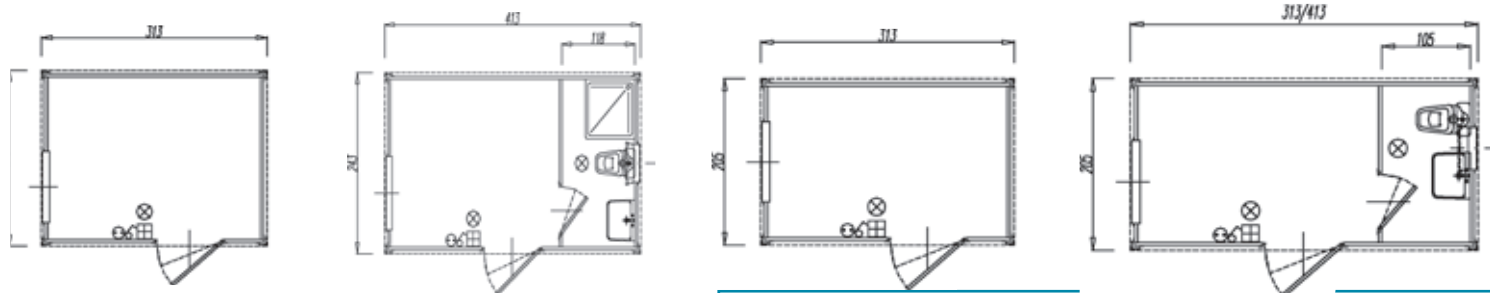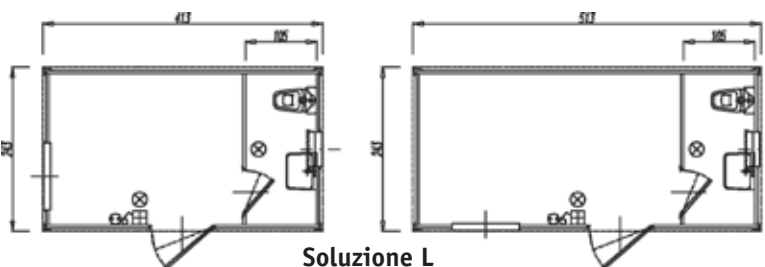

**DESCRIZIONE:**

**Struttura portante di base e di copertura:** realizzati in profili zincati, sp. 15/10.

**Montanti:** profili zincati fissati alla base e alla copertura, sp. 15/10.

**Pareti laterali:** pannelli sandwich microgrecati sp. mm. 40 con intercapedine in poliuretano espanso.

**Copertura:** pannelli sandwich grecati sp. mm. 40 (mm. 80 in corrispondenza della greca alta) con intercapedine in poliuretano espanso.

**Impianto elettrico:** eseguito secondo le norme CEI e legge 37 del 29/01/2008 con materiali a marchio IMQ.

Ganci sul tetto per il sollevamento dall'alto.

**DOTAZIONE STANDARD:**

- 1 porta cm. 105x210h con 1/2 vetro mm. 4 e inferriate
- 1 finestra con anta fissa + anta scorrere cm. 106x111 e inferriate
- 1 interruttore generale differenziale magnetotermico
- 1 punto luce incandescente a parete
- 1 presa 10A

**MISURE**

Lunghezza esterna (mt)	Larghezza esterna (mt)	Altezza esterna (mt)	Altezza interna (mt)	Lunghezza esterna (mt)	Larghezza esterna (mt)	Altezza esterna (mt)	Altezza interna (mt)
3,13	2,43	2,47	2,20	3,13	2,05	2,47	2,20
3,13	2,43	2,67	2,40	3,13	2,05	2,67	2,40
4,13	2,43	2,47	2,20	4,13	2,05	2,47	2,20
4,13	2,43	2,67	2,40	4,13	2,05	2,67	2,40
5,13	2,43	2,47	2,20	5,13	2,05	2,47	2,20
5,13	2,43	2,67	2,40	5,13	2,05	2,67	2,40
6,13	2,43	2,47	2,20				
6,13	2,43	2,67	2,40				



**PRODOTTI DIAMANTATI E MACCHINE PER EDILIZIA**

**WWW.ALBOCOM.IT**

**Via Degli Artigiani, 13 - 10042 NICHELINO (TO)**  
Tel. 011.3583174 - Fax 011.3589485

**Via Vecchia di Buriasco 10/b - 10064 PINEROLO (TO)**  
Tel. 0121.378348

**Cell. 335.6246867**